


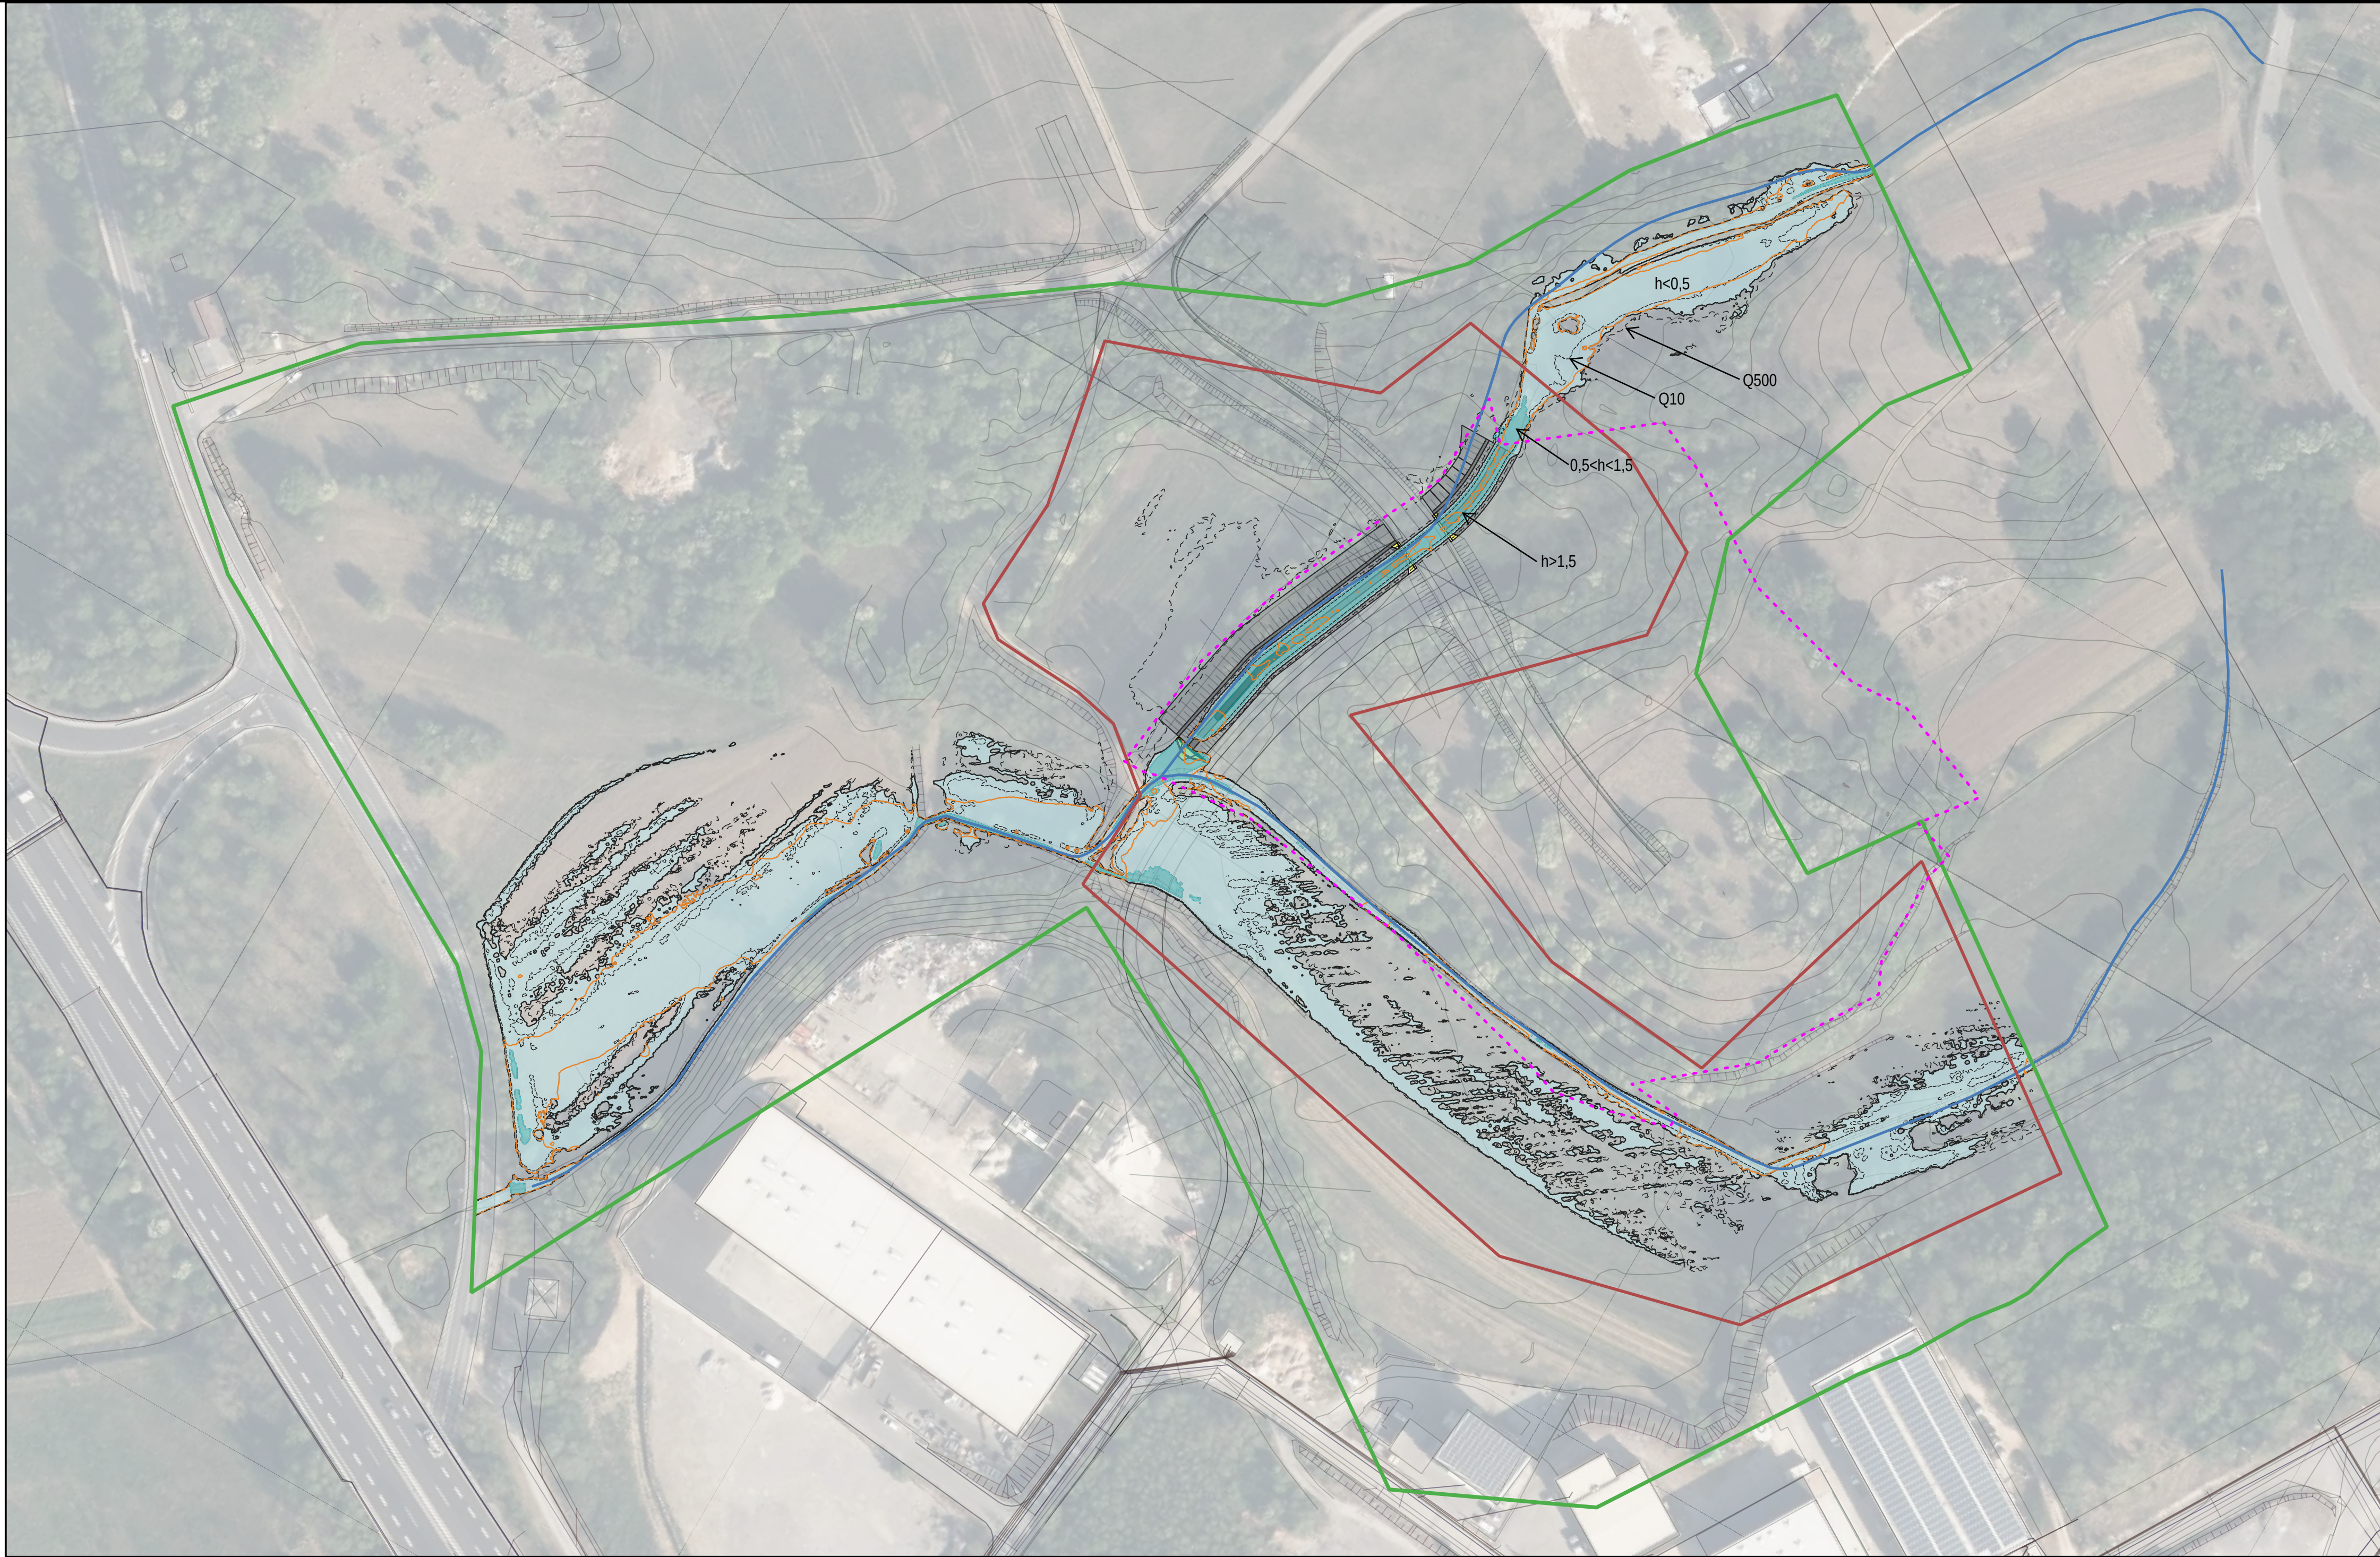

**Projekt za pridobitev Gradbenega Dovoljenja (DGD) za gradnjo
cestne povezave in komunalne ureditve v Poslovni coni Gojače II**

00 SITUACIJA
Karta poplavne nevarnosti (KPN) - globine - projektirano stanje

merilo: 1 : 1000



LEGENDA:

- Območje hidravličnega modela

Območje veljavnosti rezultatov

Osnovna struga vodotoka

Q100 - hitrost toka >1 m/s

Poplavna linija Q10

Poplavna linija Q500
- Območje OPPN

Meja (območje) globin pri Q100

Globina vode do 0,5m

Globina vode med 0,5 do 1,5m

Globina vode nad 1,5m

	Občina Ajdovščina, Cesta 5. maja 6A 5270 Ajdovščina		AC&P inženirski biro d.o.o. podjetje za geotehniko, infrastrukturo in natiske tovarniška c. 26, 5270 ajdovščina +386(0)5 8500740 info@acp.si		
vodja projekta:			ANDRAŽ CEKET, univ.dipl.inž.grad.		IZS PI G-2435
pooblaščen inženir:			KLEMEN SIMONČIČ, mag.inž.grad.		IZS PI G-4829
izdelal:			ANDREJ GERMOVŠEK, mag.inž.geol.		
investitor:			Občina Ajdovščina, Cesta 5. maja 6A, 5270 Ajdovščina		
vrsta projekta:			PZI		
vrsta načrta:			10.2. Hidrološko hidravlična študija		
naziv objekta:			Projekt za pridobitev Gradbenega Dovoljenja (DGD) za gradnjo cestne povezave in komunalne ureditve v Poslovni coni Gojače II		
vsebina risbe:			00 SITUACIJA		
			Karta poplavne nevarnosti (KPN) - globine - projektirano stanje		
datum:			št. projekta:	št. načrta:	merilo:
02.2026			166-25	166-25-102	1 : 1000
					G.11