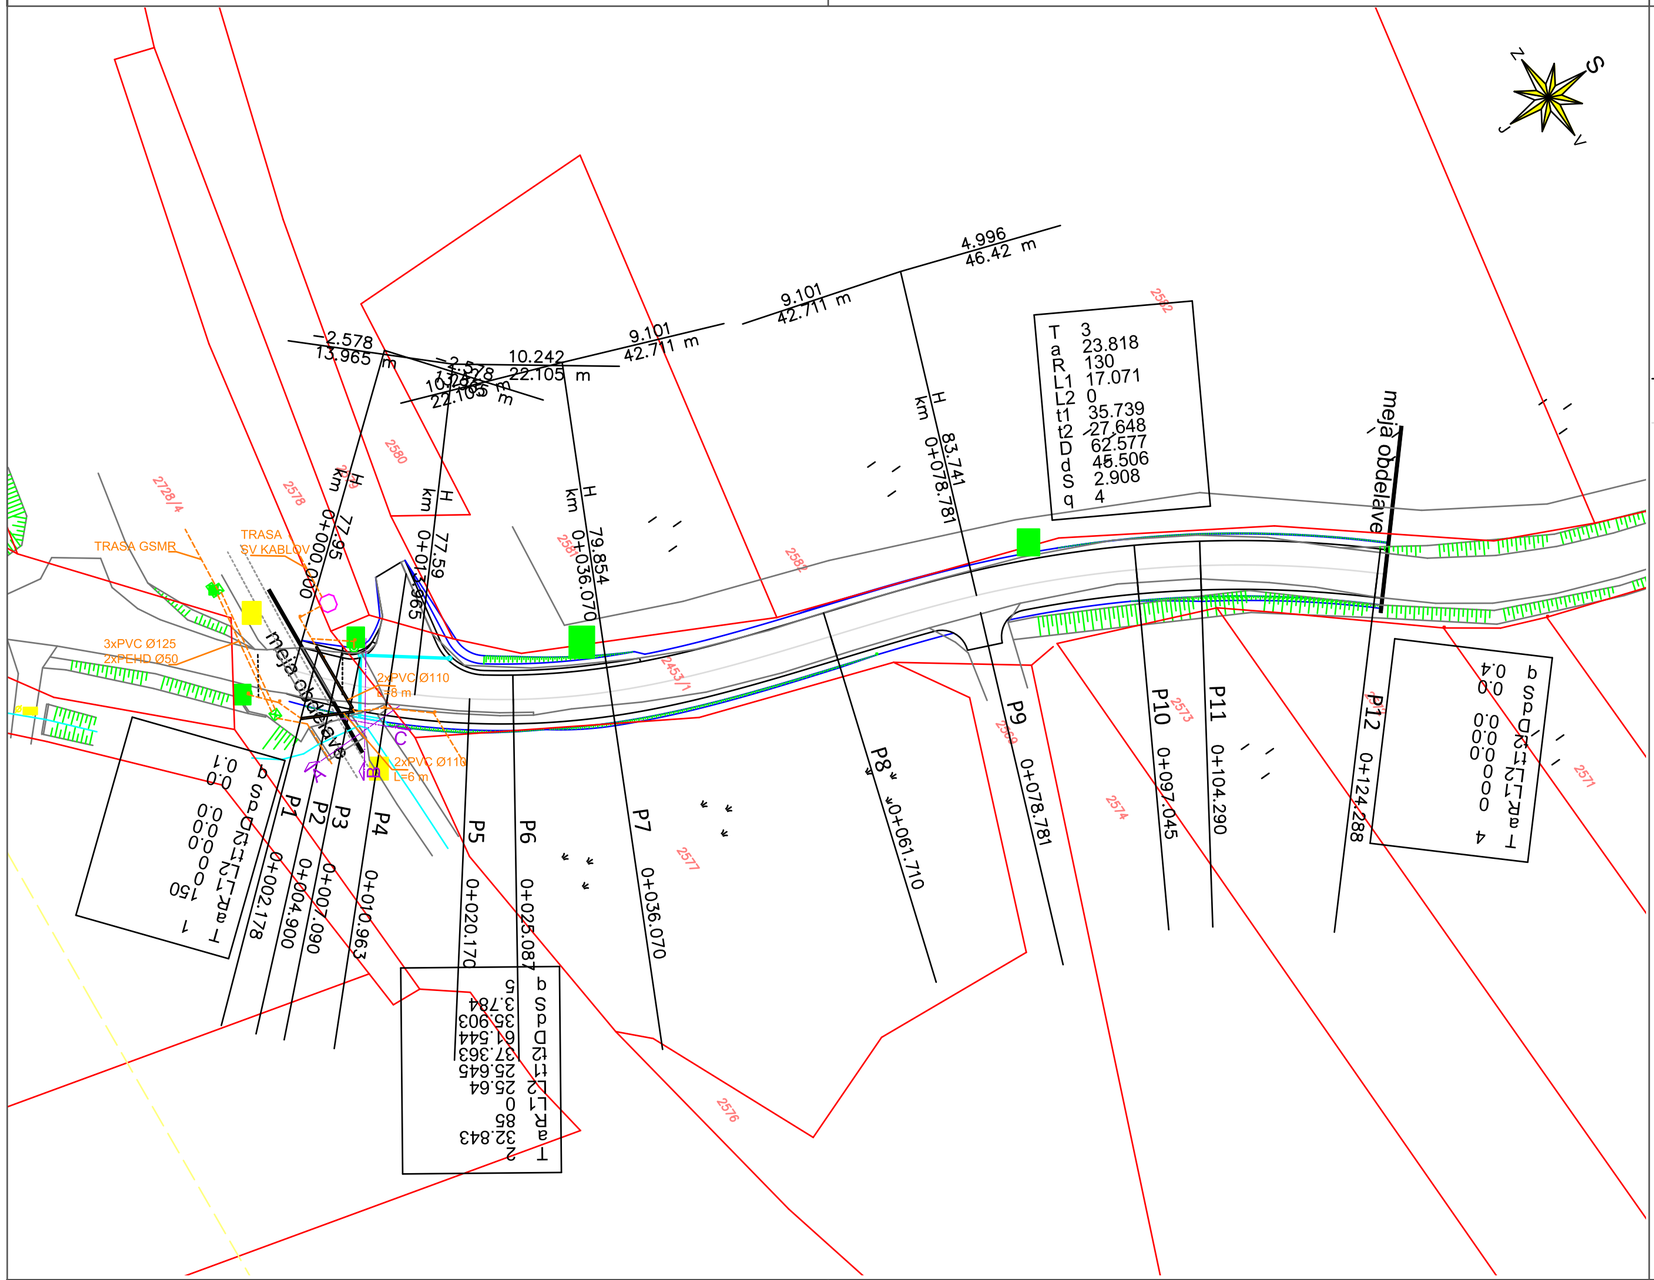
TRASA GSMB
TRASA SV KABLOV
3xPVC Ø125
2xPEHD Ø50
2xPVC Ø110
L=8 m
2xPVC Ø110
L=6 m
meja obdelave
meja obdelave
P1 0+002,178
P2 0+004,900
P3 0+007,090
P4 0+010,963
P5 0+020,170
P6 0+025,087
P7 0+036,070
P8 0+061,710
P9 0+078,781
P10 0+097,045
P11 0+104,290
P12 0+124,288
T 3
R 220
L1 17,071
L2 0
t1 35,739
t2 27,648
D 62,577
d 45,506
S 2,908
q 4
T 2
R 150
L1 0,0
L2 0,0
t1 0,0
t2 0,0
D 0,0
d 0,0
S 0,0
q 1
T 2
R 150
L1 0,0
L2 0,0
t1 0,0
t2 0,0
D 0,0
d 0,0
S 0,0
q 4